



# ŠACHTA NA POTRUBÍ VE VOZOVCE

## ŘEZ 1-1

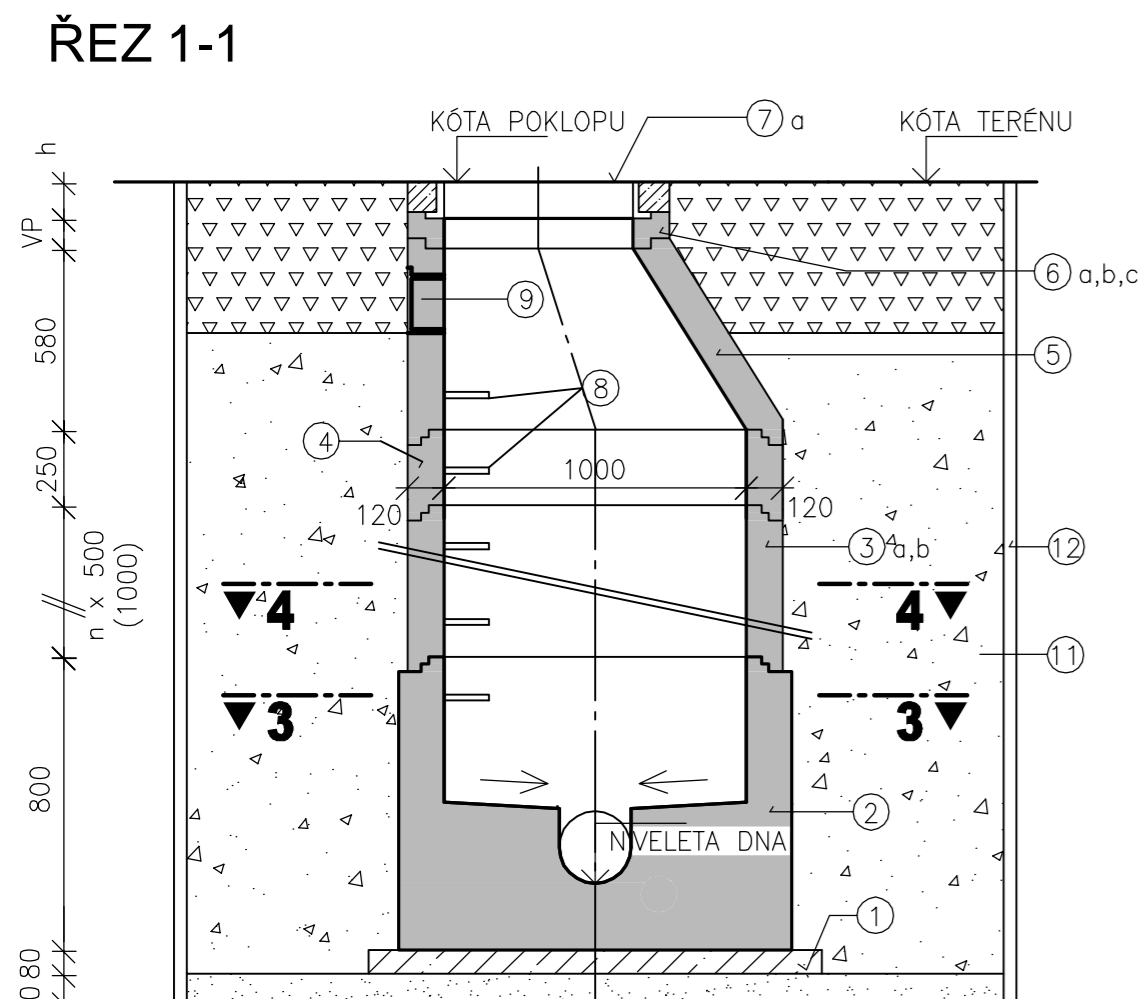


## ŘEZ 2-2

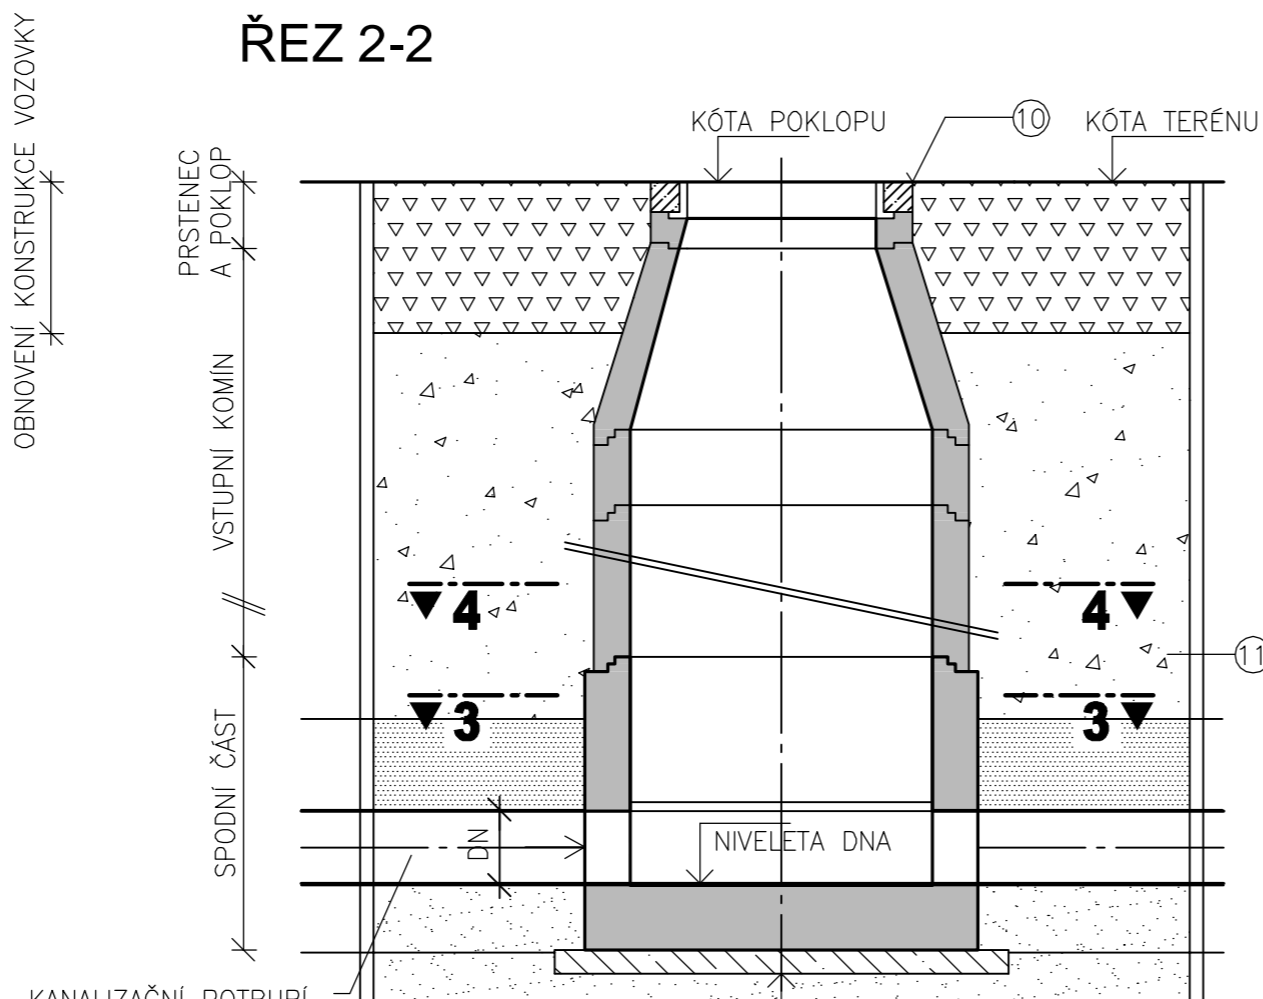

# ŠACHTA NA POTRUBÍ V ZELENÉM PÁSU

## ŘEZ 1-1

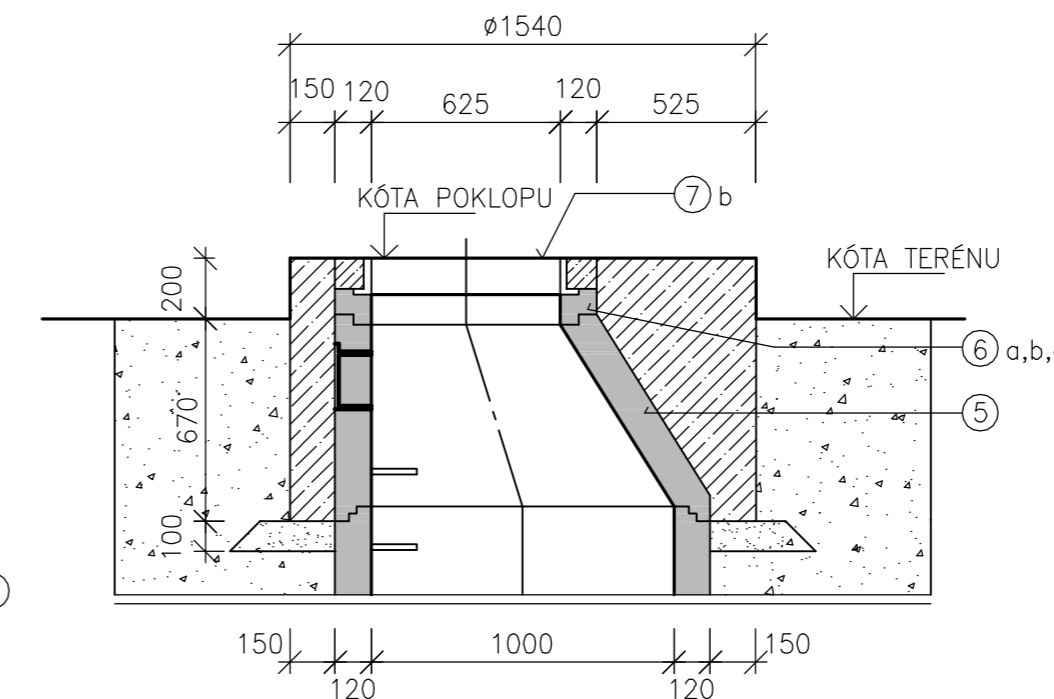


# LEGENDA VÝROBKŮ

- ① PODKLADNÍ BETON C12/15
- ② ŠACHETNÍ DNO LITÉ
- ③ a,b ŠACHETNÍ SKRUŽ 1000/500/120, 1000/1000/120
- ④ ŠACHETNÍ SKRUŽ 1000/250/120
- ⑤ PŘECHODOVÁ SKRUŽ 1000/625 x 600
- ⑥ a,b,c VYROVNÁVACÍ PRSTENEC 625/40/120, 625/60/120, 625/80/120, 625/100/120
- ⑦ LITINOVÝ POKLOP Ø600  
a - ÚNOSNOST DO VOZOVKY  
b - ÚNOSNOST DO CHODNÍKU
- ⑧ OCELOVÉ STUPADLO DO ŠACHET S POLYETYLENOVÝM OBALEM
- ⑨ KAPSOVÉ STUPADLO DO ŠACHET
- ⑩ OBETONOVÁNÍ RÁMU TVRZENÝM BETONEM SE SPÁROVACÍ PÁSKOU
- ⑪ HUTNĚNÝ ZÁSYP DOBRĚ ZHUTNITELNOU NESOUDRŽNOU ZEMNINOU
- ⑫ PAŽENÍ


## LEGENDA

- PROSTÝ BETON C12/15
- ZHUTNĚNÝ ŠTĚRKOPÍSKOVÝ PODSYP
- ZHUTNĚNÝ ZPĚTNÝ ZÁSYP
- KONSTRUKCE VOZOVKY
- PREFABRIKOVANÉ PRVKY
- HUTNĚNÝ OBSYP

## ŘEZ 3-3

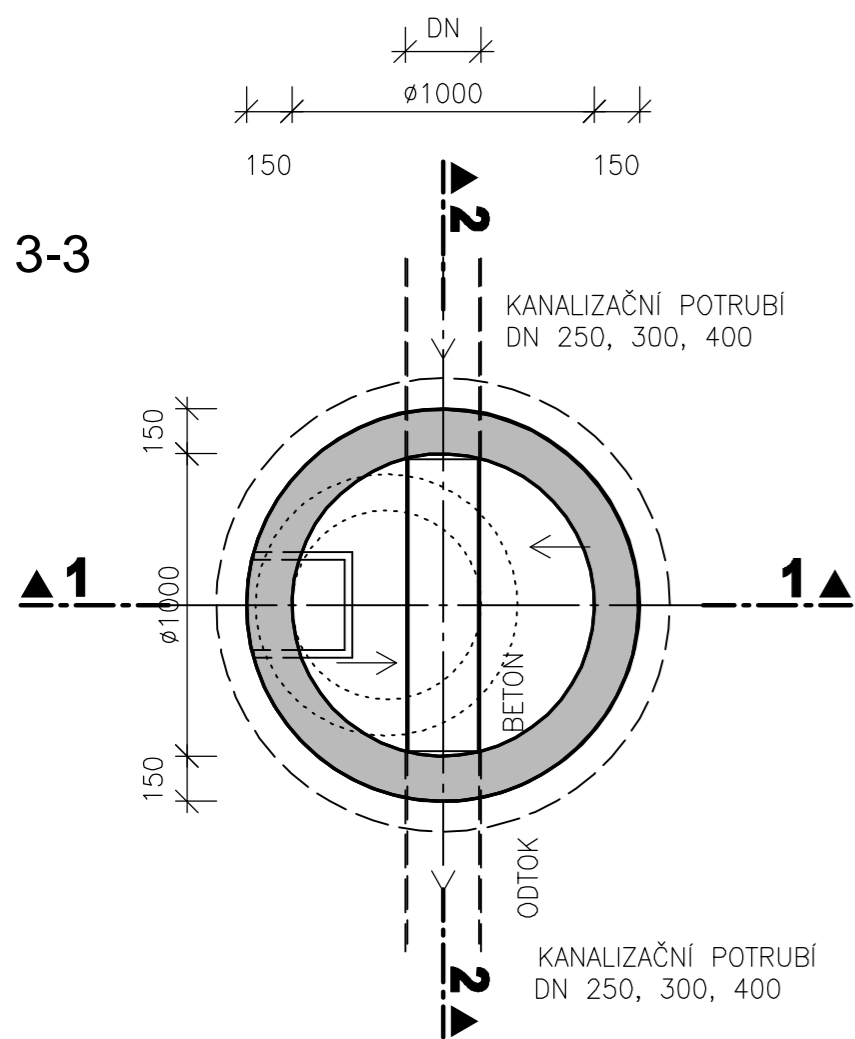

## ŘEZ 4-4

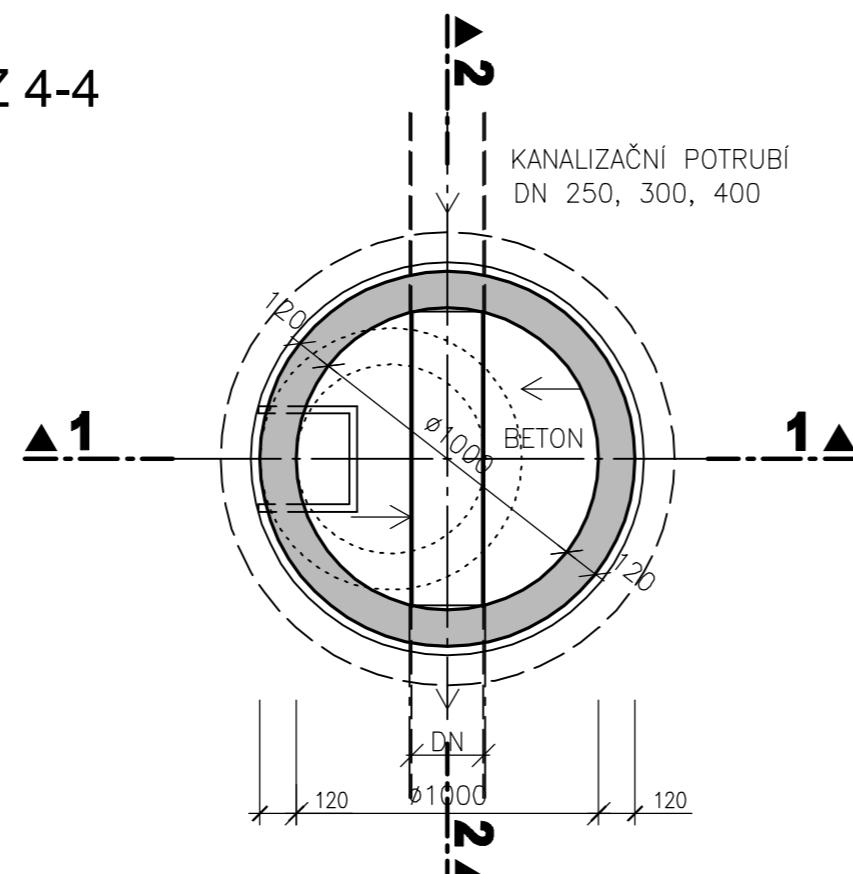

### POZNÁMKA:

VODOTĚSNOST ŠACHET JE ZAJIŠTĚNA SPOJEM S PRYŽOVÝM TĚSNĚNÍM  
PLASTOVÁ STUPADLA JSOU V ŠACHTÁCH ZABUDOVÁNA  
VP - VÝŠKA VYROVNÁVACÍHO PRSTENCE  
h - VÝŠKA POKLOPU

**PÖYRY**

Pöyry Environment a.s. Botanická 834/56, 602 00 Brno	Tel: +420 541 554 111 Fax: +420 541 211 205	E-mail: hana.tlachova@poyry.com http://www.poyry.cz
Zodpovědný projektant ING. HANA TLACHOVÁ	Hlavní inženýr projektu ING. HANA TLACHOVÁ	Vedoucí střediska ING. MILOŠ CHOBOLA
Vypracoval ING. SONA HLAVOVÁ	Kontroloval ING. MILOŠ CHOBOLA	Zakázkové číslo 3A10256.5Z.B01
Datum ŘÍJEN, 2010	Stupeň dokumentace DSP	Název souboru F.1.1.4_SACHTA_250_300_400.dwg

**ČESKÉ MEZIRŘÍČÍ - KANALIZACE A ČOV - I. ETAPA  
KANALIZACE**

Príloha **REVIZNÍ ŠACHTA DN 1000 NA POTRUBÍ VE VOZOVCE  
A V ZELENÉM PÁSU**

Objednatel  
OBEC ČESKÉ MEZIRŘÍČÍ

Měřítko  
**1:25**

Príloha  
**F.1.1.4**