



# ODBOČENÍ PRO NAPOJENÍ DOMOVNÍ PŘÍPOJKY

## PŮDORYS

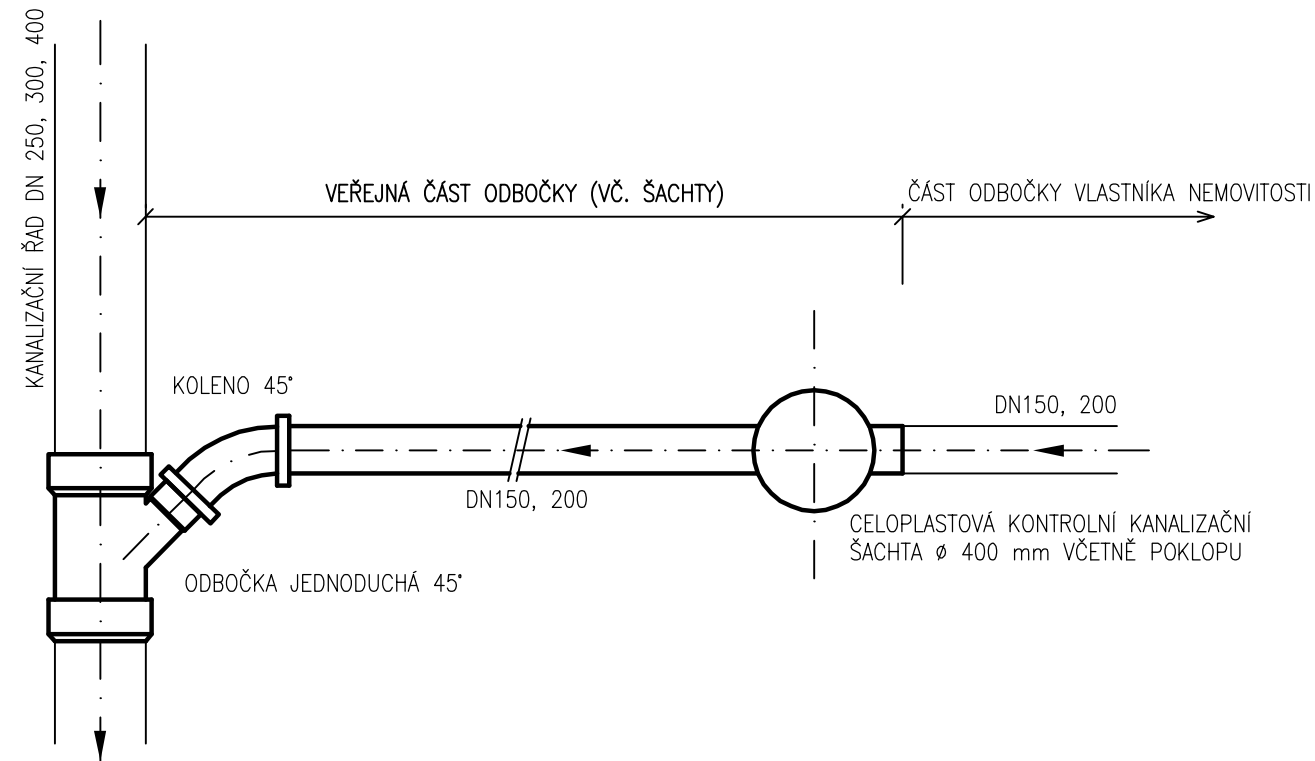

## ŘEZ

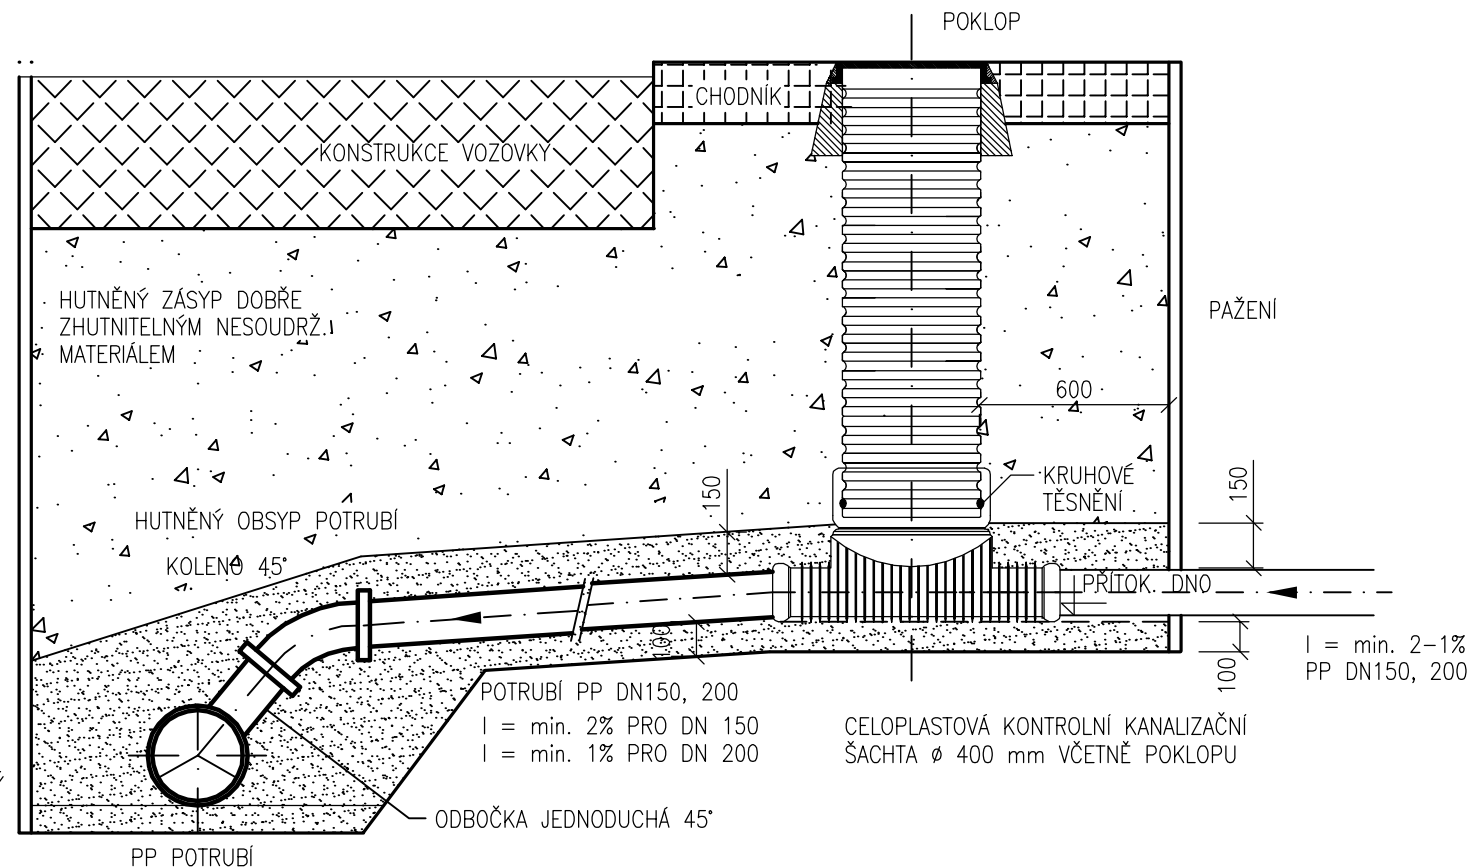

PODSYP A OBSYP POTRUBÍ viz VZOROVÝ ŘEZ ULOŽENÍ

## POZNÁMKY:

- 1) POKUD MÁ V SOUČASNOSTI NEMOVITOST VÍCE PŘÍPOJEK, SPOJÍ SE V ŠACHTĚ A DO KANALIZACE BUDE PŘIPOJENA POUZE JEDNA PŘÍPOJKA. VÍCE PŘÍPOJEK PRO 1 NEMOVITOST JE MOŽNÉ BUDOVAT POUZE VE VYJÍMEČNÝCH PŘÍPADECH.
- 2) JESTLIŽE SE NEBUDE NA ODBOČENÍ BEZPROSTŘEDNĚ PO JEHO VYBUDOVÁNÍ PŘIPOJOVAT KANALIZAČNÍ PŘÍPOJKA, BUDE ODBOČENÍ ZASLEPENO ORIGINÁLNÍ ZÁTKOU.



**PÖYRY**

Pöyry Environment a.s. Botanická 834/56, 602 00 Brno		Tel: +420 541 554 111 Fax: +420 541 211 205	E-mail : hana.tlachova@poyry.com http://www.poyry.cz
Zodpovědný projektant <b>ING. HANA TLACHOVÁ</b>	Hlavní inženýr projektu <b>ING. HANA TLACHOVÁ</b>	Vedoucí střediska <b>ING. MILOŠ CHOBOLA</b>	
Vypracoval <b>ROMAN URBÁNEK</b>	Kontroloval <b>ING. MILOŠ CHOBOLA</b>	Zakázkové číslo <b>3A10256.52.B01</b>	
Úgtum <b>ŘÍJEN, 2010</b>	Stupeň dokumentace <b>DSP</b>	Název souboru <b>F 1 1 6 Schema odb.dwg</b>	
Akce			
<b>ČESKÉ MEZÍŘÍČÍ - KANALIZACE A ČOV - I. ETAPA KANALIZACE</b>			
Příloha <b>ODBOČENÍ PRO NAPOJENÍ DOMOVNÍ PŘÍPOJKY</b>			
Objednatel <b>OBEC ČESKÉ MEZÍŘÍČÍ</b>			
Měřítko <b>-</b>	Příloha <b>F.1.1.6</b>		