


# ÚZEMNÍ PLÁN České Meziříčí

## Výkres širších vztahů

### 1 : 50 000

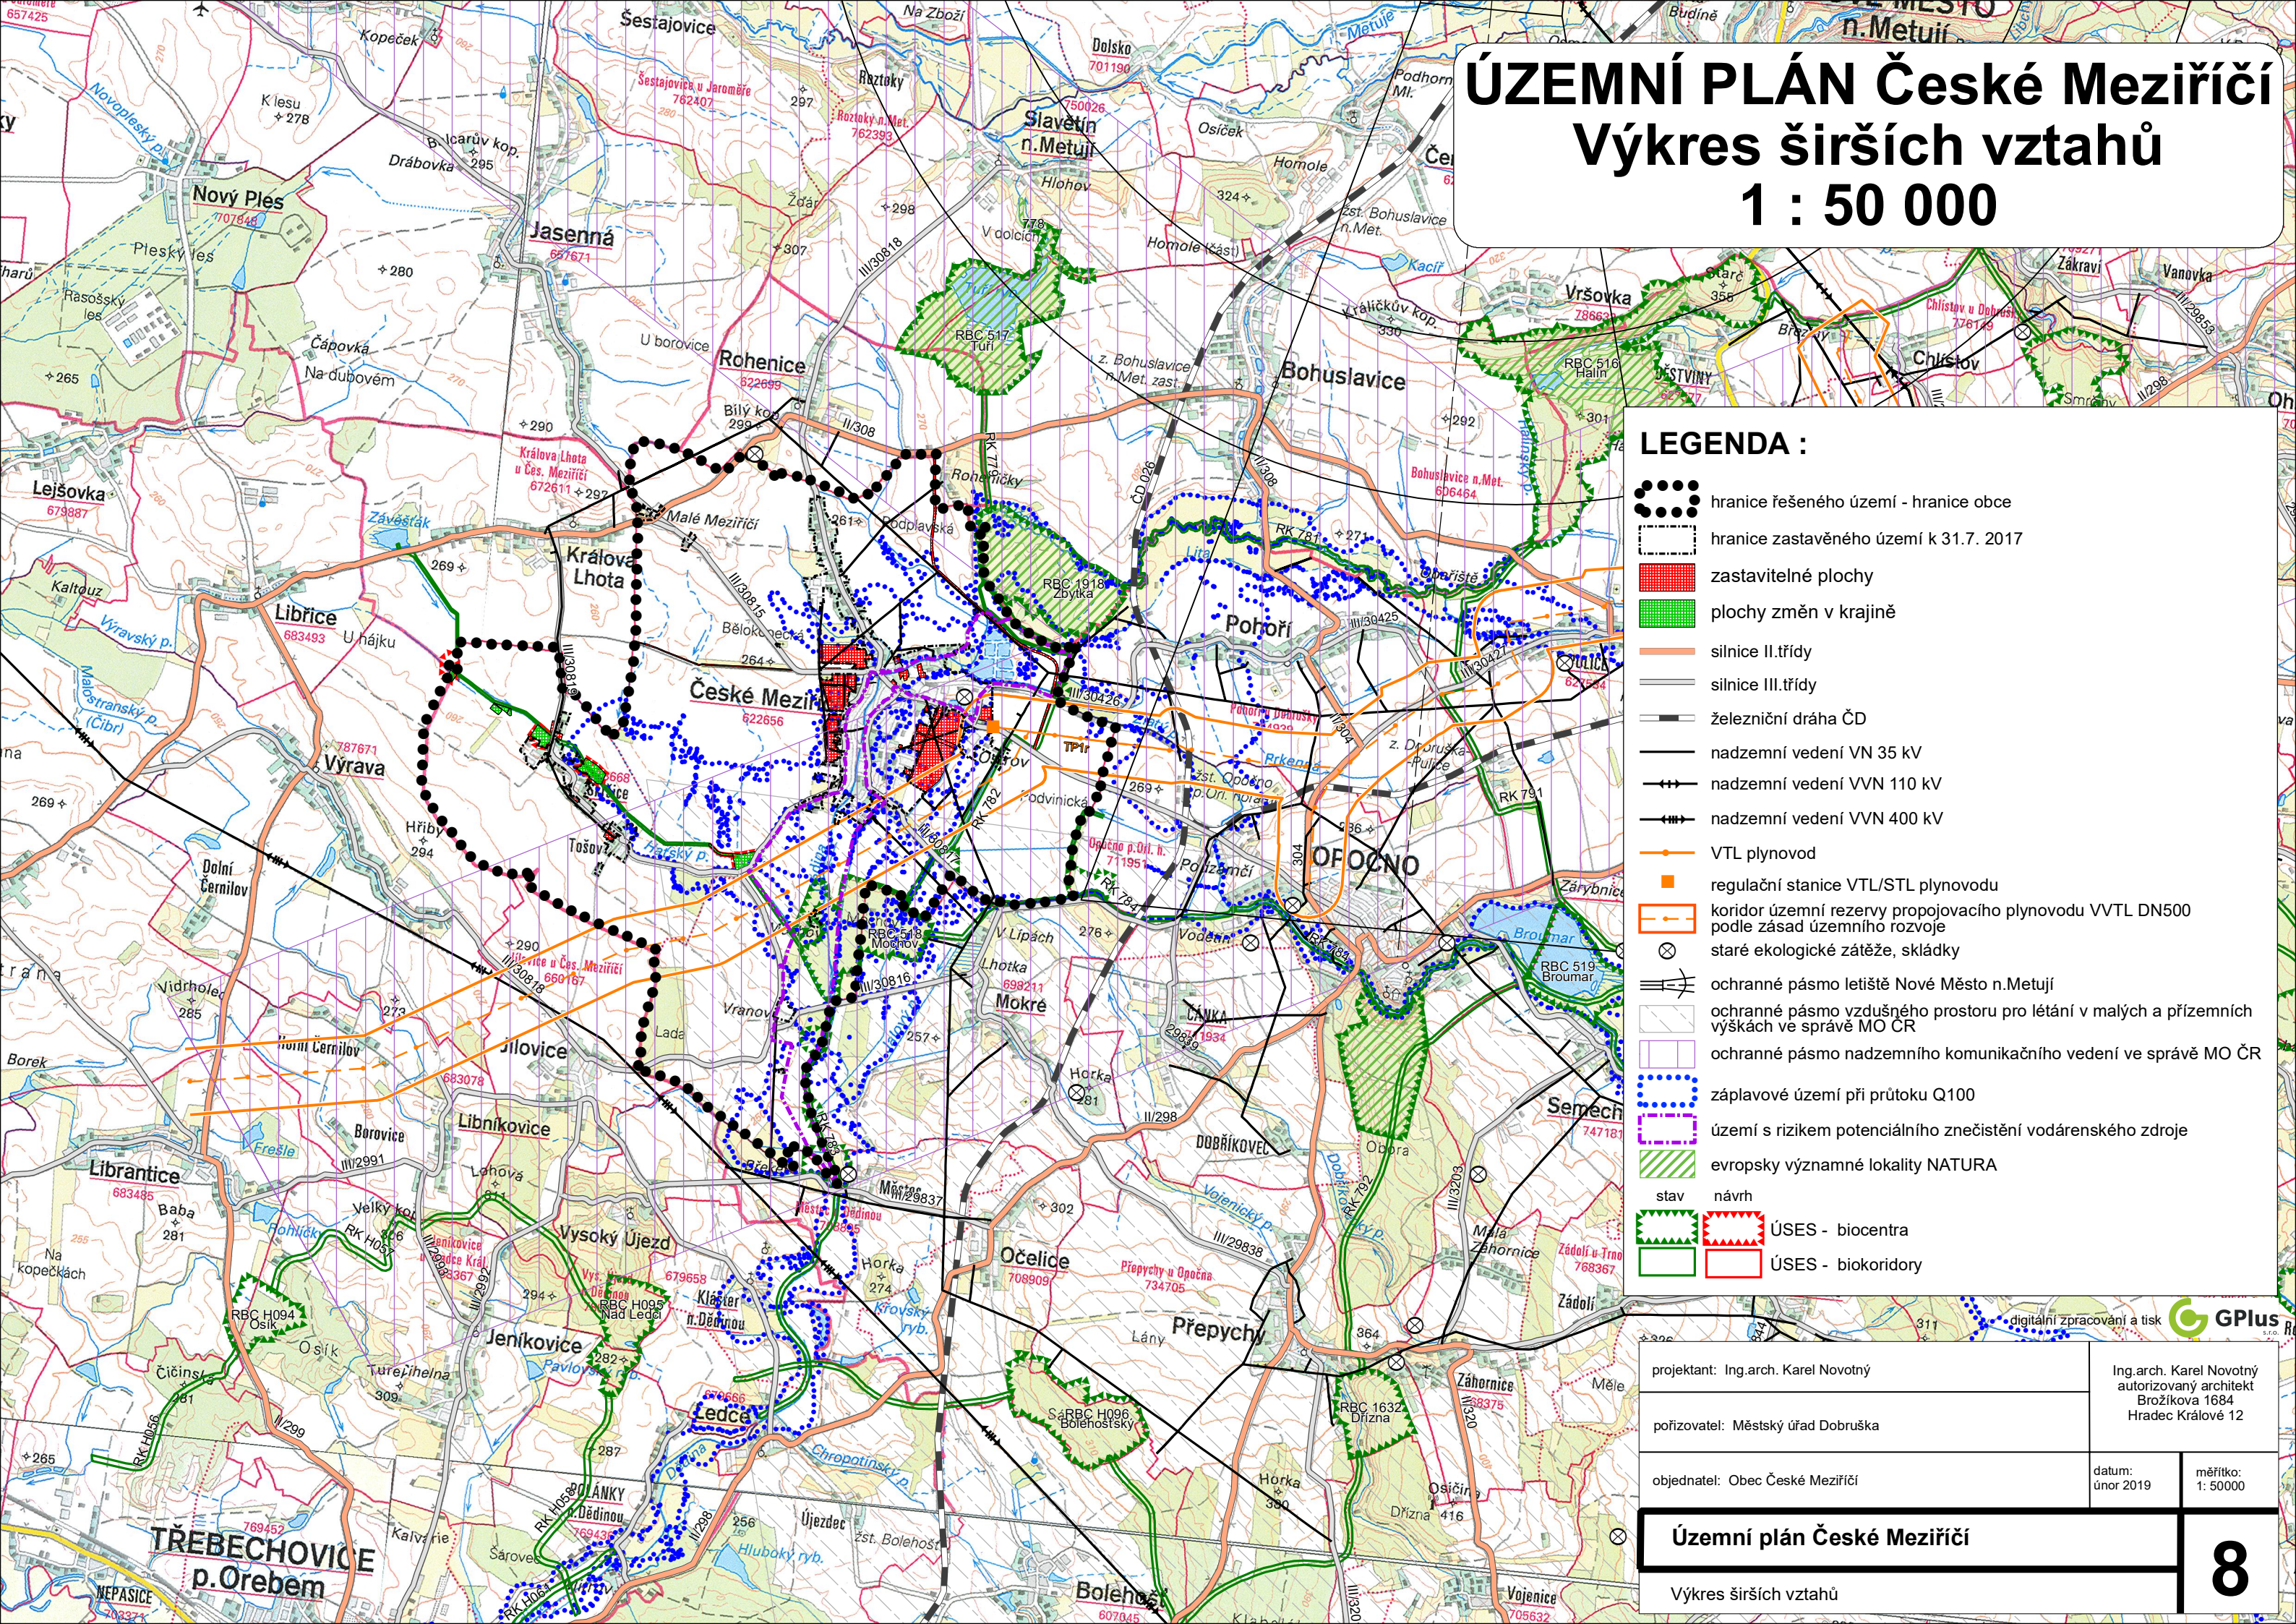

**LEGENDA :**

- hranice řešeného území - hranice obce
- hranice zastavěného území k 31.7. 2017
- zastavitelné plochy
- plochy změn v krajině
- silnice II.třídy
- silnice III.třídy
- železniční dráha ČD
- nadzemní vedení VN 35 kV
- nadzemní vedení VVN 110 kV
- nadzemní vedení VVN 400 kV
- VTL plynovod
- regulační stanice VTL/STL plynovodu
- koridor územní rezervy propojovacího plynovodu VVTL DN500 podle zásad územního rozvoje
- staré ekologické zátěže, skládky
- ochranné pásmo letiště Nové Město n.Metují
- ochranné pásmo vztudného prostoru pro létání v malých a přízemních výškách ve správě MO ČR
- ochranné pásmo nadzemního komunikačního vedení ve správě MO ČR
- záplavové území při průtoku Q100
- území s rizikem potenciálního znečištění vodárenského zdroje
- evropsky významné lokality NATURA
- stav
- návrh
- ÚSES - biocentra
- ÚSES - biokoridory

projektant: Ing.arch. Karel Novotný	Ing.arch. Karel Novotný autorizovaný architekt Brožíkova 1684 Hradec Králové 12
pořizovatel: Městský úřad Dobruška	
objednatel: Obec České Meziříčí	datum: únor 2019
	měřítko: 1: 50000

**Územní plán České Meziříčí**

Výkres širších vztahů

8



digitální zpracování a tisk